

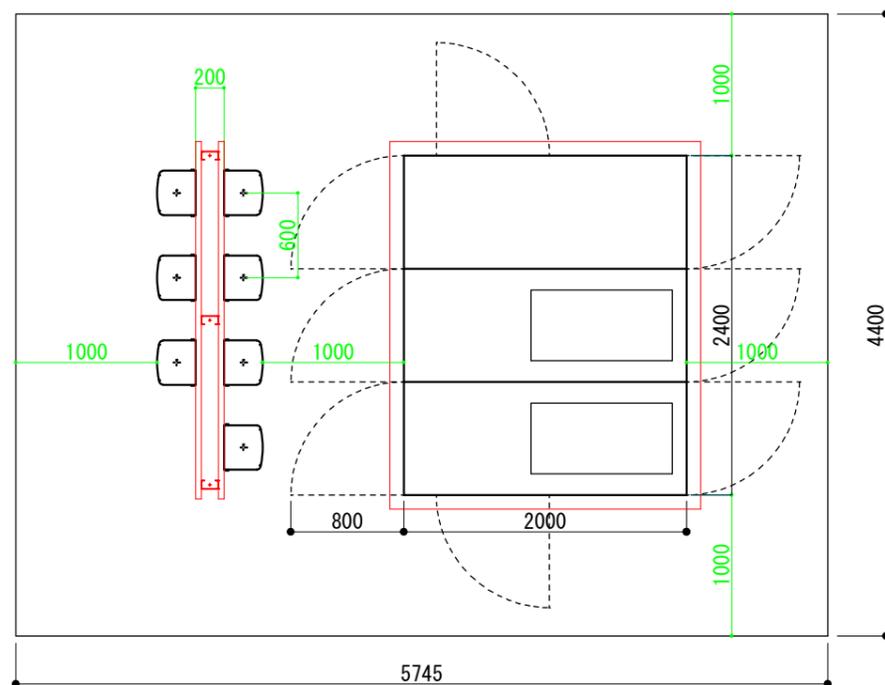


●上面図

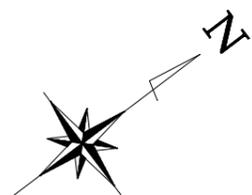

●PCS正面図

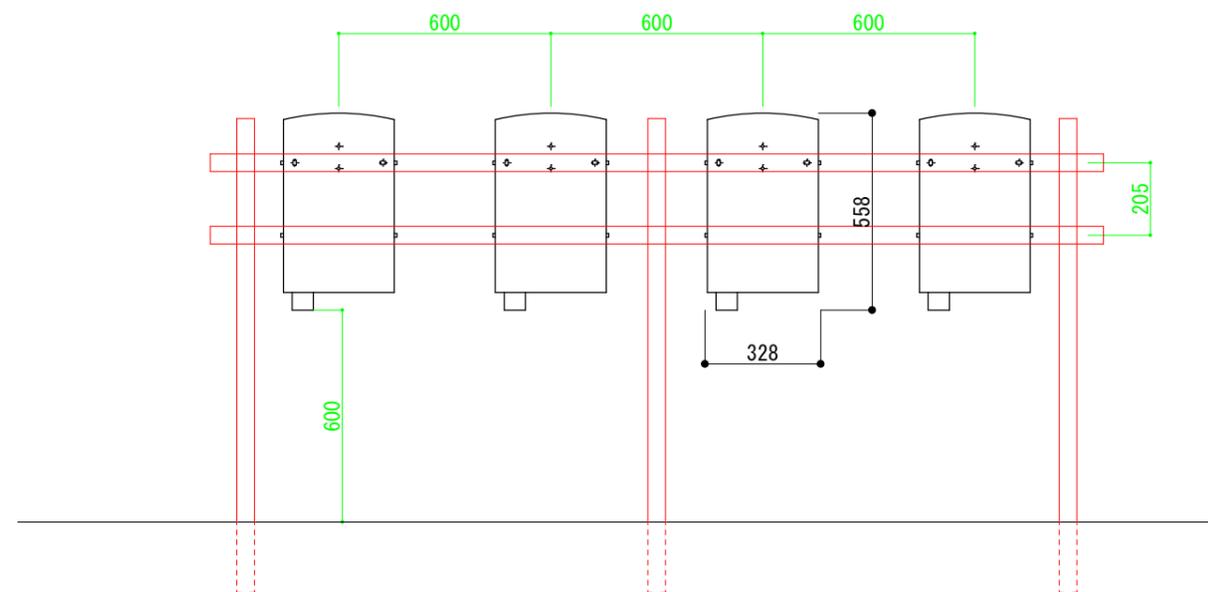

(単位:mm)

改訂履歴					図面番号	改訂	プロジェクト名	プロジェクトNo.			
							陸前高田気仙町中堰太陽光発電所	-			
					設計	検図	承認	作成日	図面名称	縮尺	ページ
	01								主要機器配置図	1/50	1/1